




OSTEN

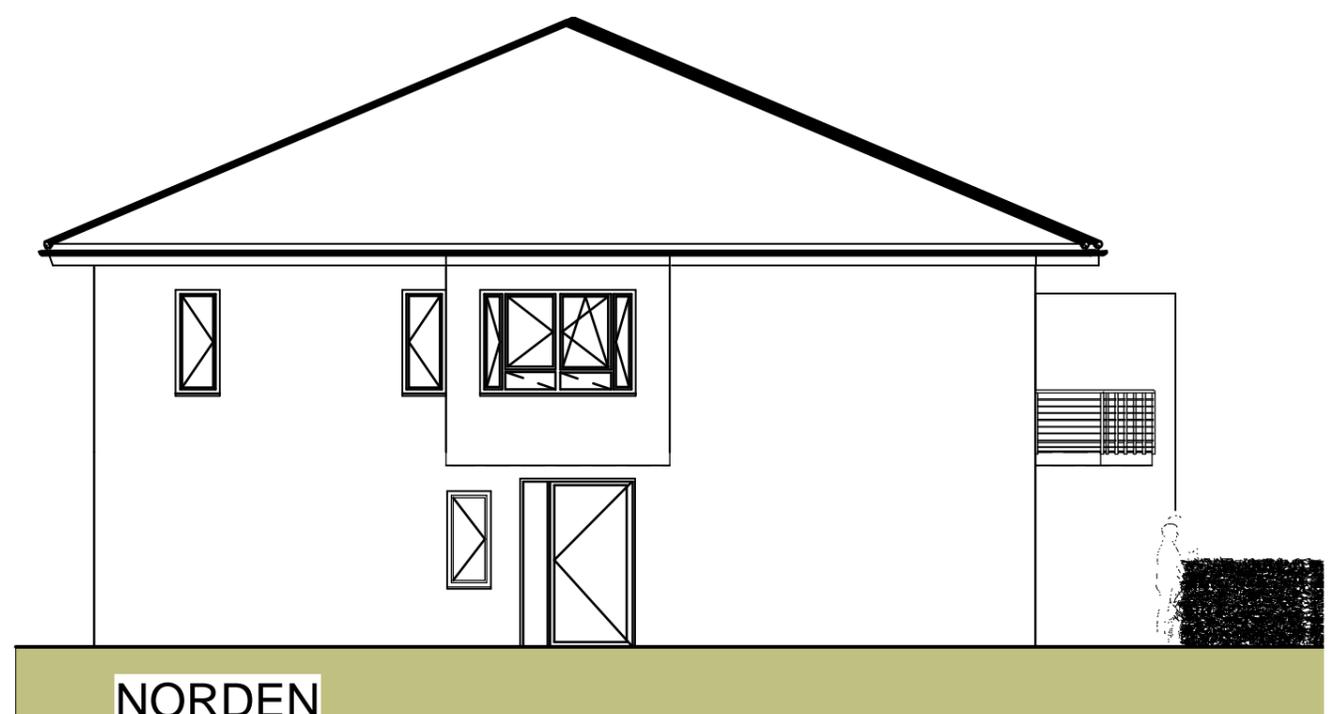

NORDEN

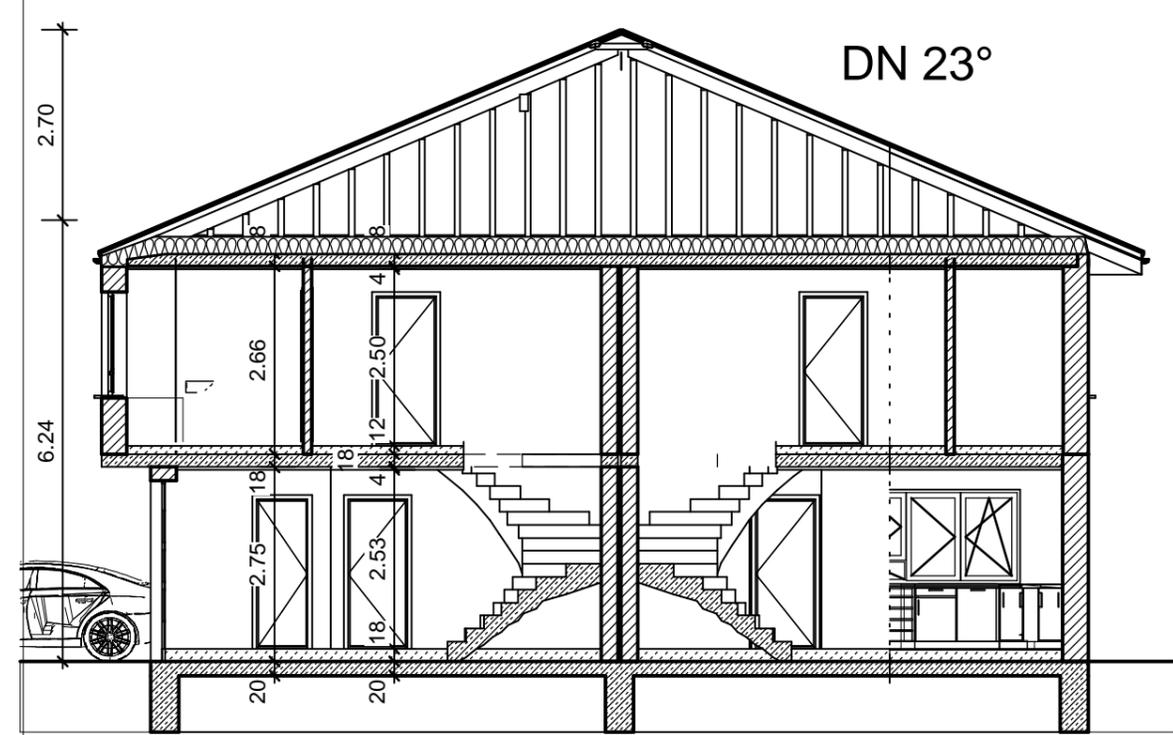

SCHNITT

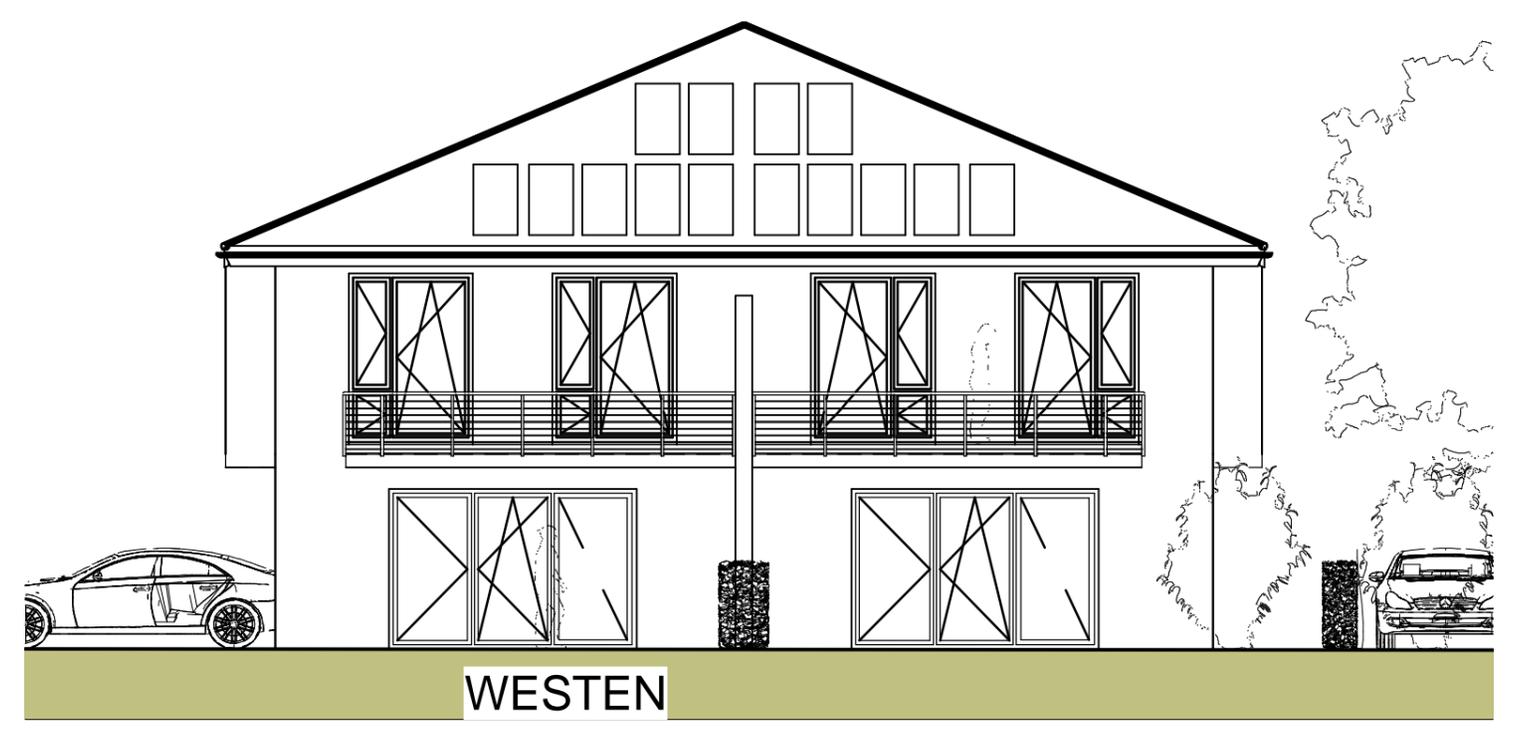

WESTEN

**Architekt Dipl.-Ing. Michael Geng**

Neustadt 1C, 38729 Hahausen  
 Tel.: 0170-8130497 eMail: info@eagle-geng.de

**Neubau von 2 Doppelhäusern**  
 Frankfurter Strasse  
 38723 Seesen

08.08.2018

Ansichten, Schnitt

M.: 1:100

DH Frankfurter Strasse